

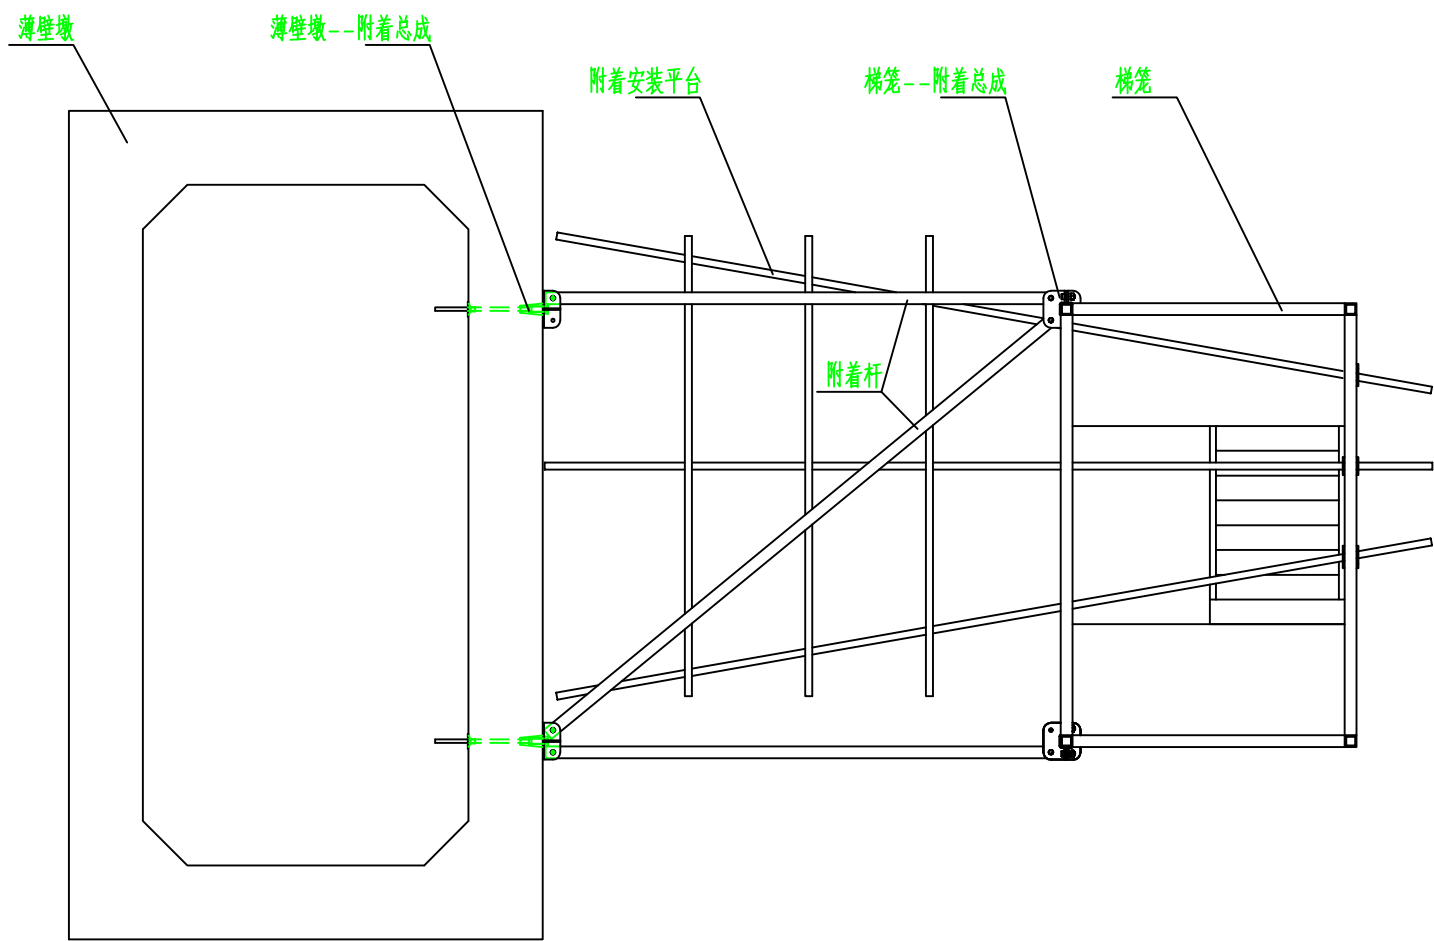


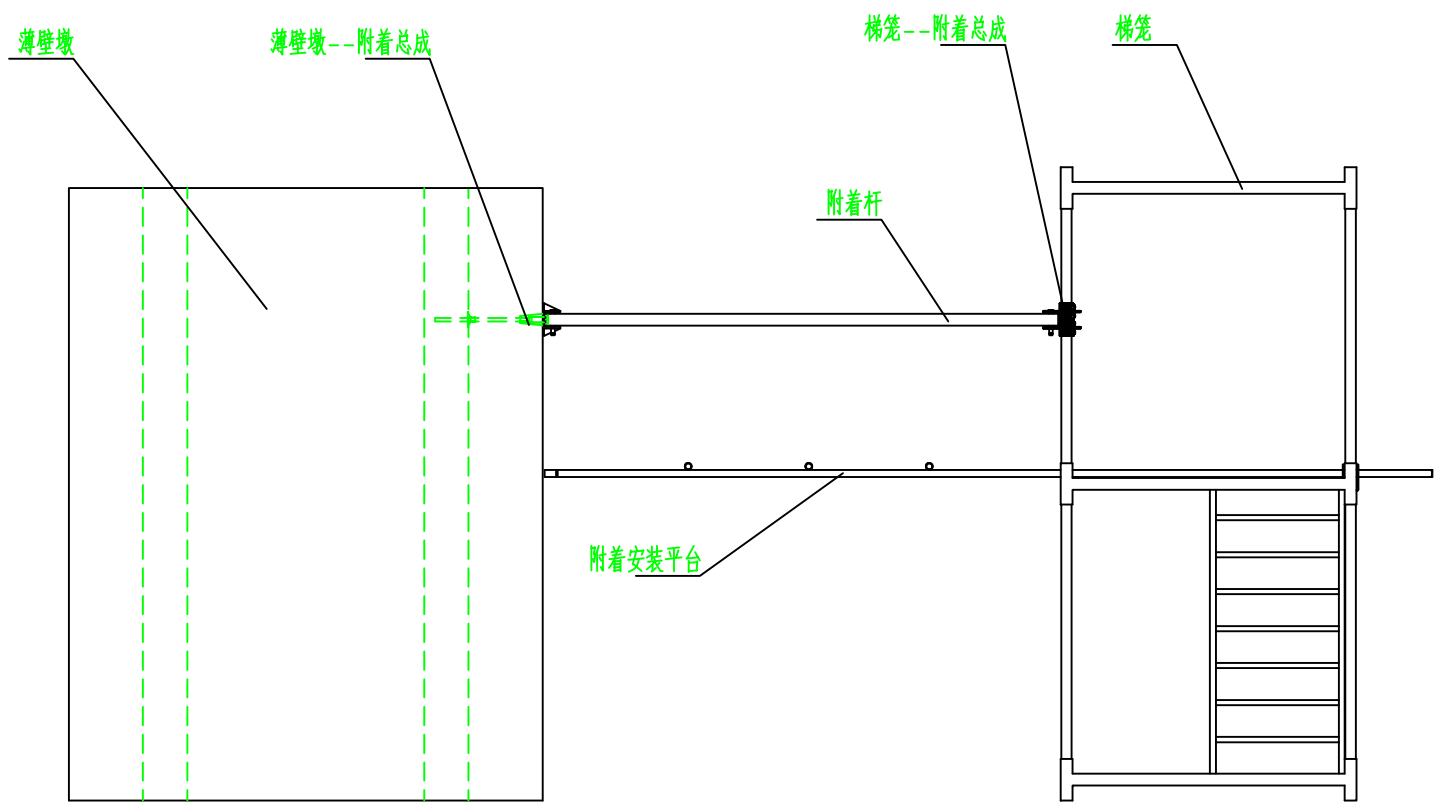


- 1.安装平台可以周转使用；
2.作业时，要求平台满铺；

广西路建工程集团一公司


项目名称		工程名称		图纸名称		图 号	
梯笼附着		GCMC		附着件--装配图		TH	
设 计	审 核	数 量		材 料	单 位	比 例	页 码
SJ	SH	件/套	套	Q235	mm	1:50	1/100

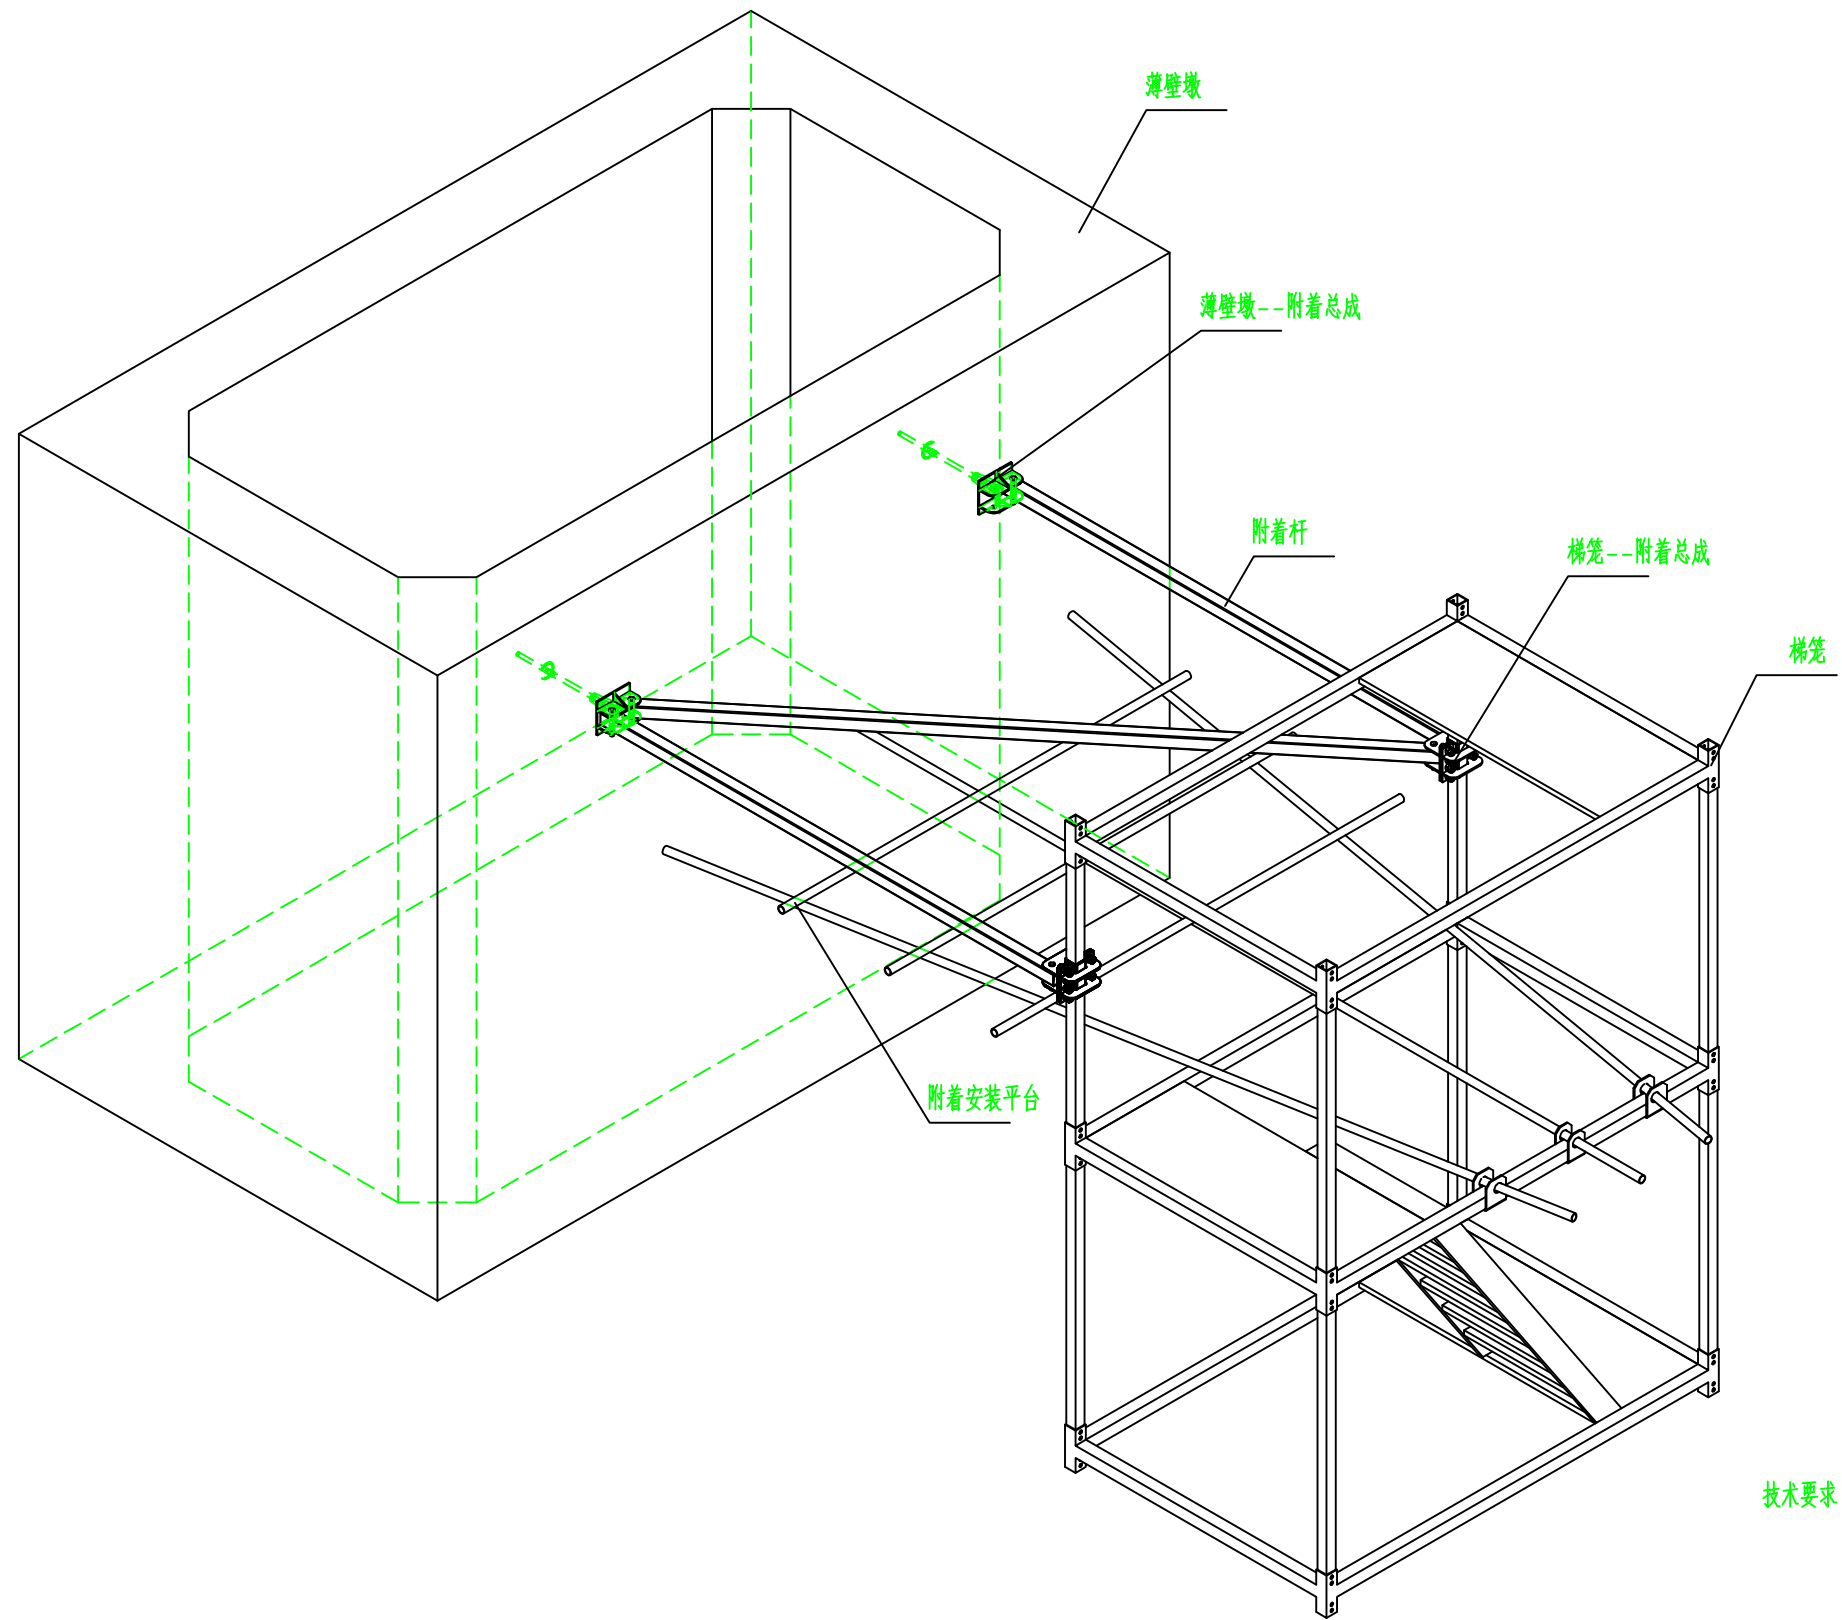





广西路建工程集团一公司	项目名称	工程名称	图纸名称	图 号	设 计	审 核	数 量		材 料	单 位	比 例	页 码
	梯笼附着	GCMC	附着件--装配图	TH	SJ	SH	件/套	套	Q235	mm	1:40	1/100

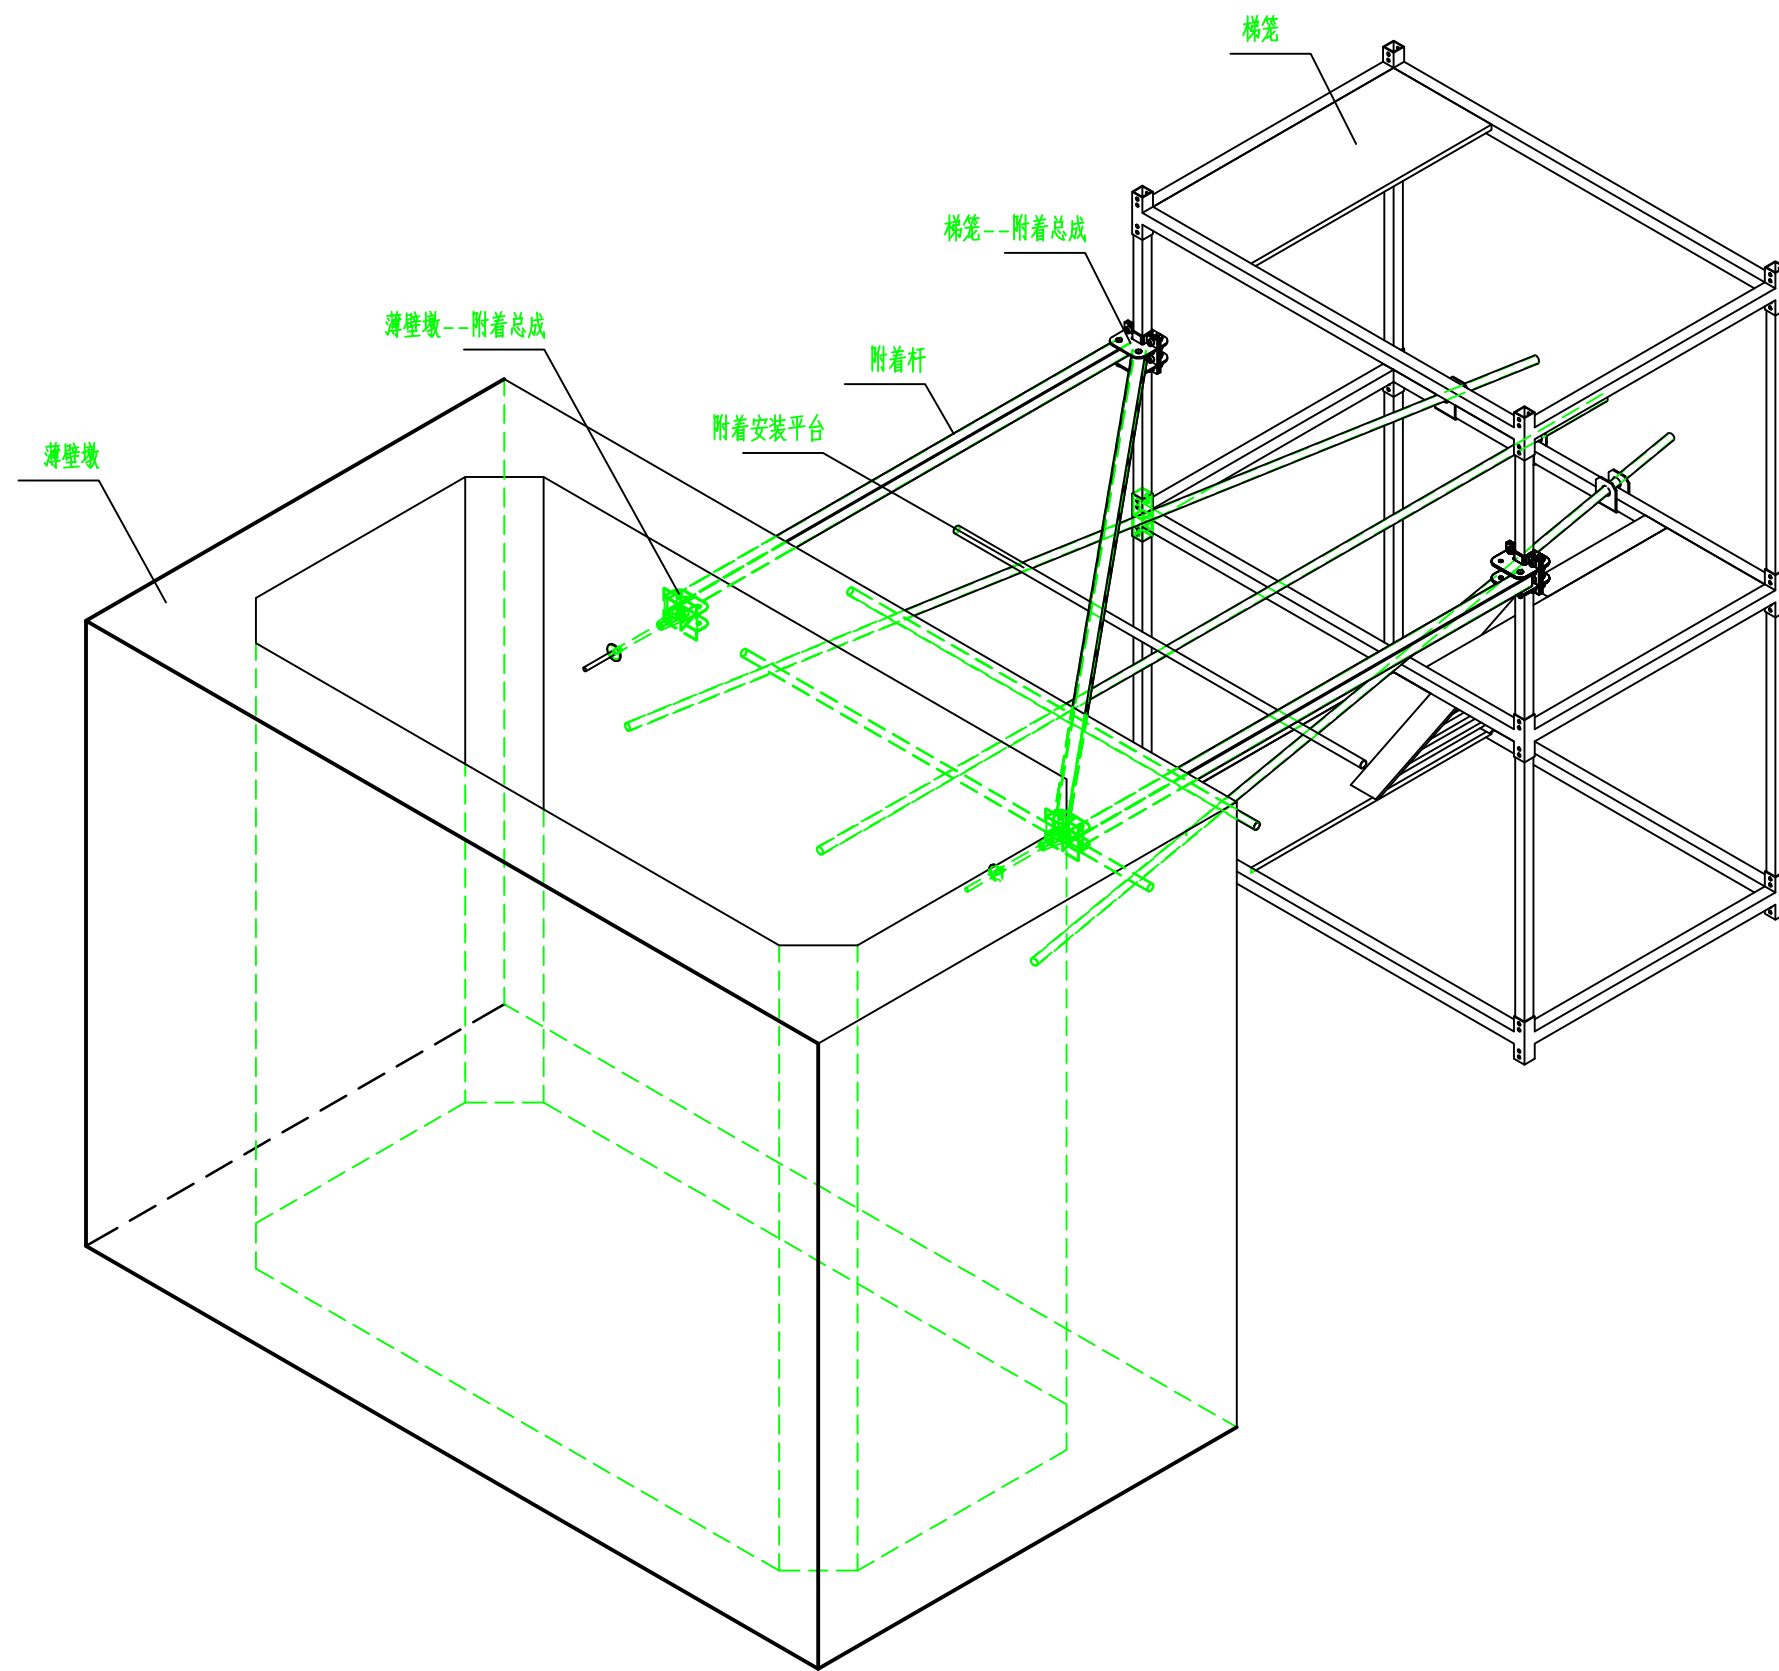






广西路建工程集团一公司	项目名称	工程名称	图纸名称	图 号	设 计	审 核	数 量		材 料	单 位	比 例	页 码
	梯笼附着	GCMC	附着件--装配图	TH	SJ	SH	件/套	套	Q235	mm	1:40	1/100

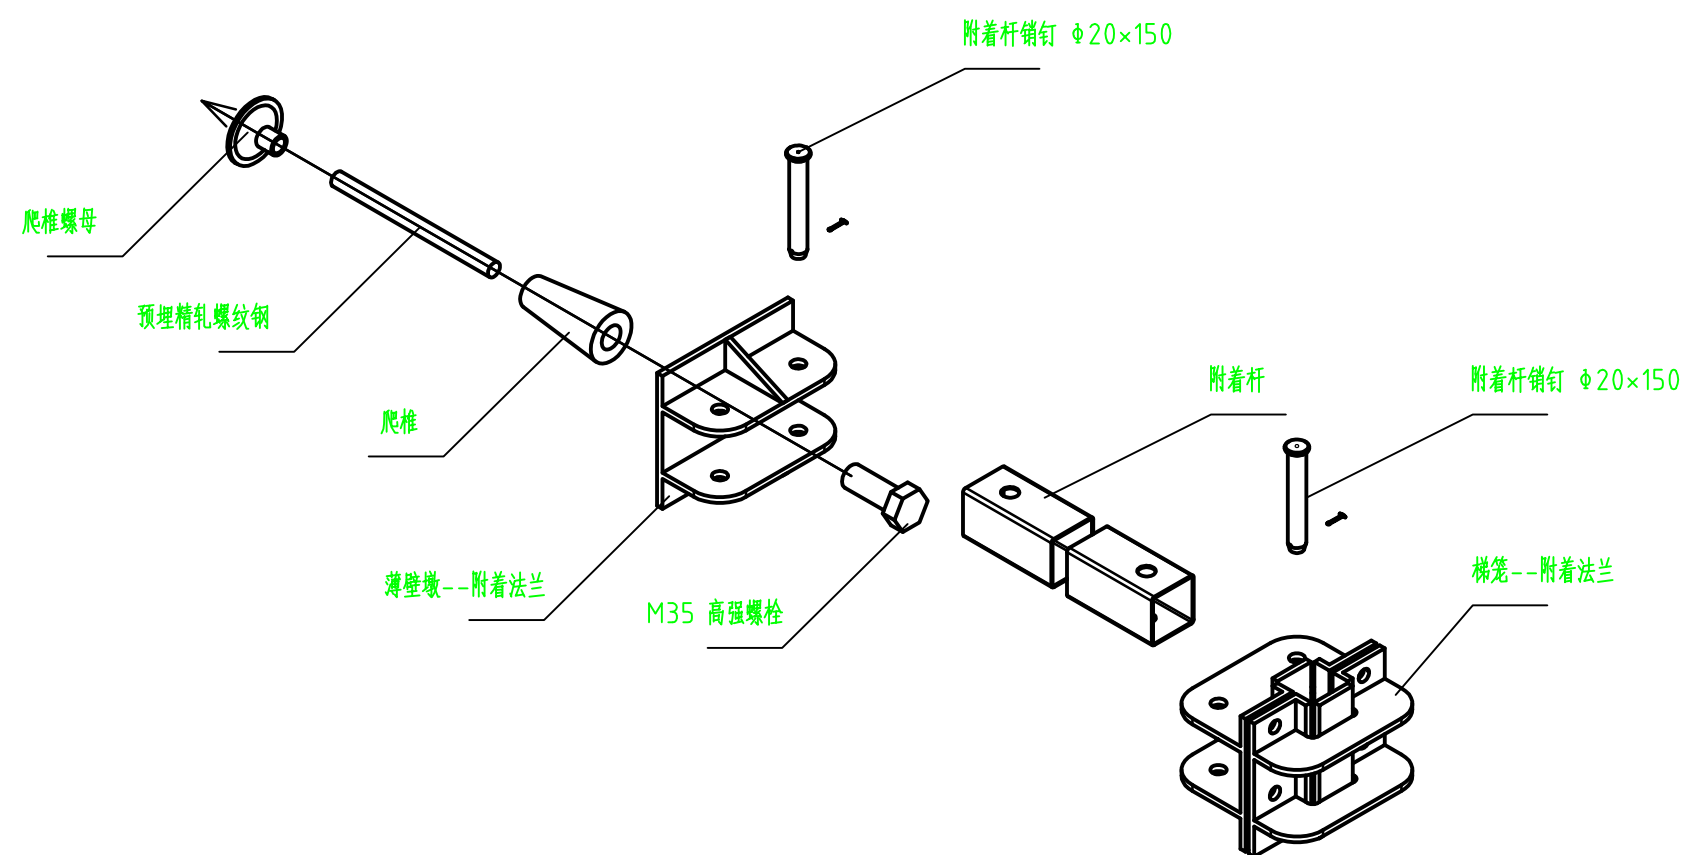


广西路建工程集团一公司	项目名称	工程名称	图纸名称	图 号	设 计	审 核	数 量		材 料	单 位	比 例	页 码
	梯笼附着	GCMC	附着件--装配图	TH	SJ	SH	件/套	套	Q235	mm	1:10	1/100

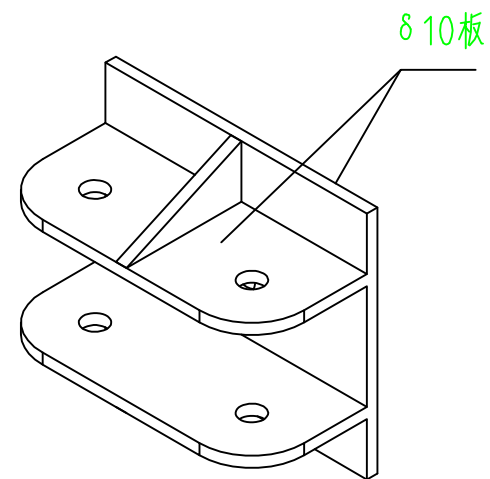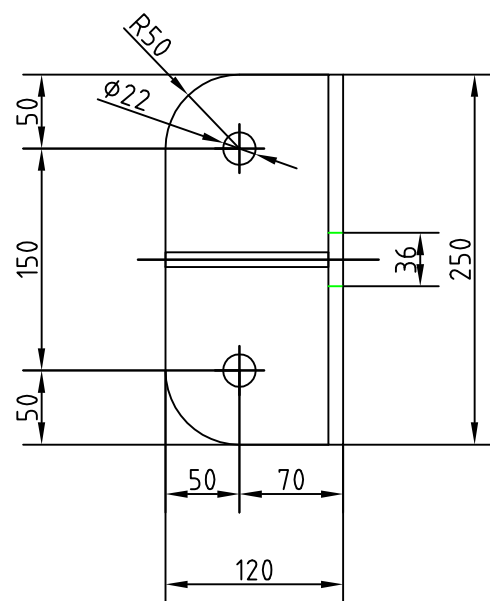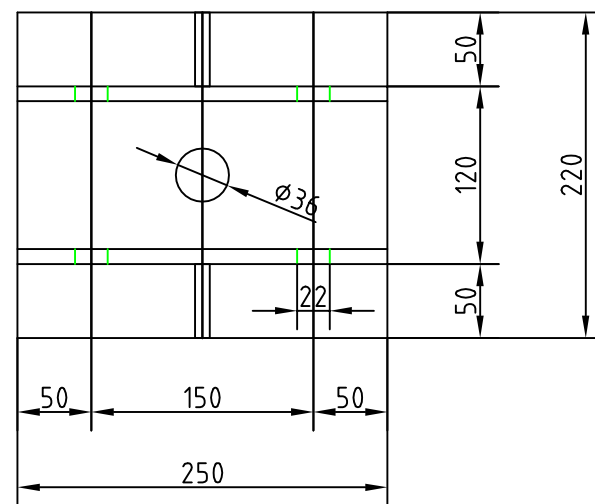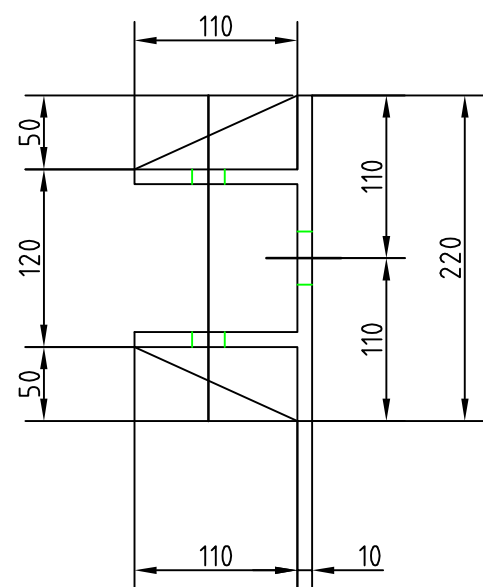



广西路建工程集团一公司	项目名称	工程名称	图纸名称	图 号	设 计	审 核	数 量		材 料	单 位	比 例	页 码
	梯笼附着	GCMC	薄壁墩--附着法兰	TH	SJ	SH	件/套	套	Q235	mm	1:5	1/100

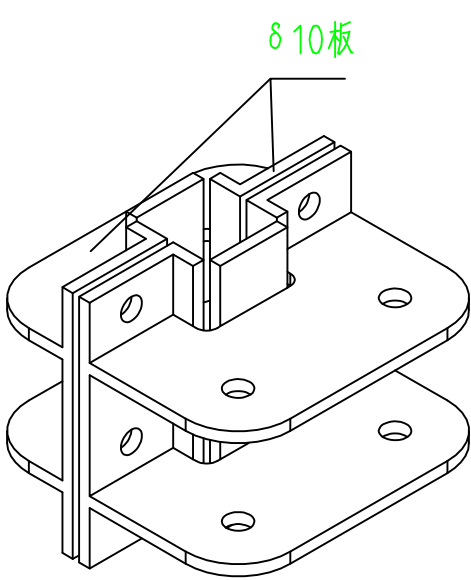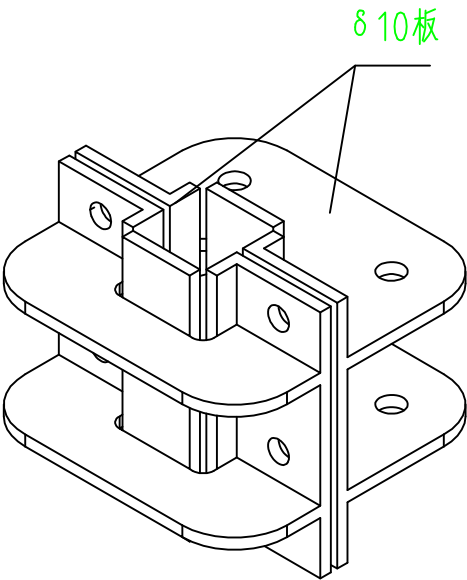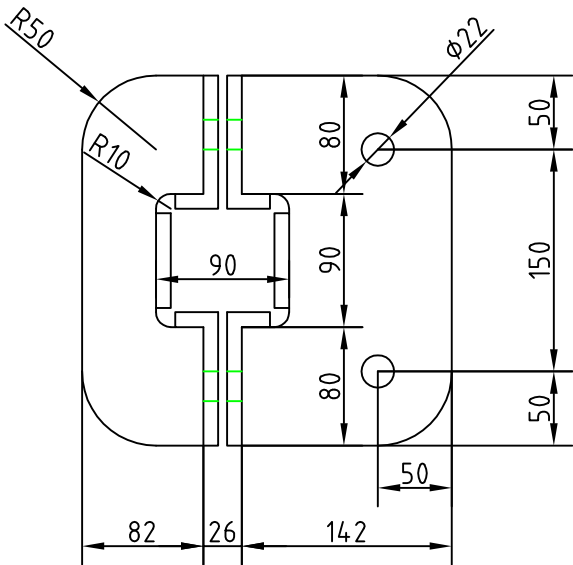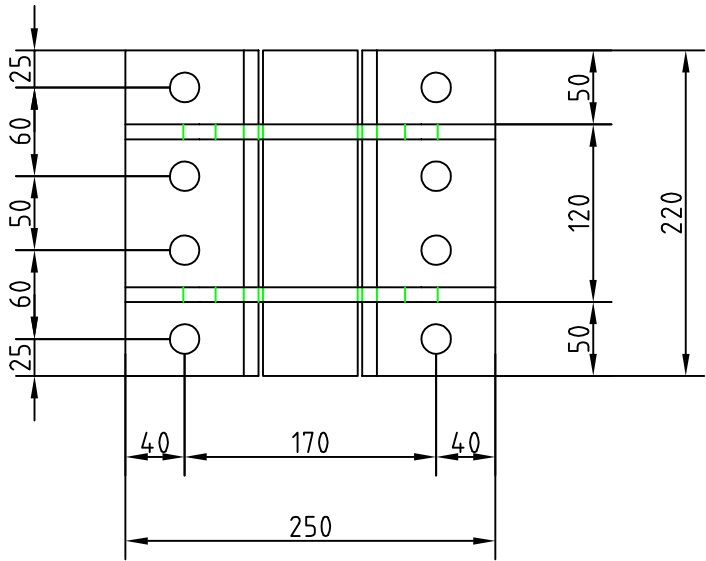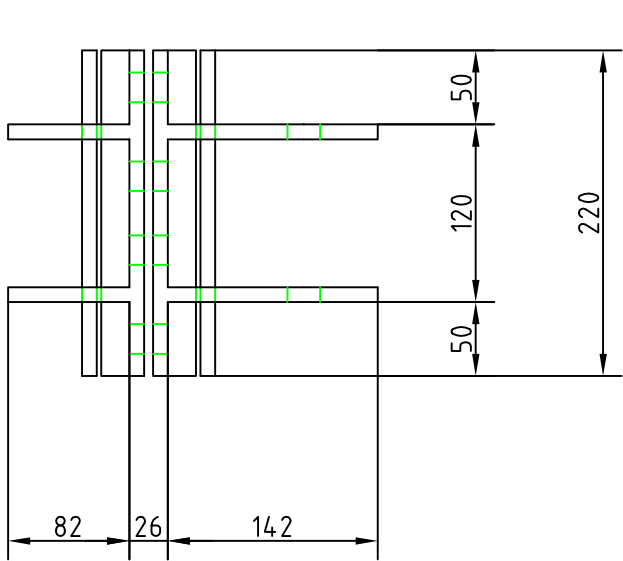

广西路建工程集团一公司	项目名称	工程名称	图纸名称	图 号	设 计	审 核	数 量		材 料	单 位	比 例	页 码
	梯笼附着	GCMC	梯笼--附着法兰	TH	SJ	SH	件/套	套	Q235	mm	1:5	1/100

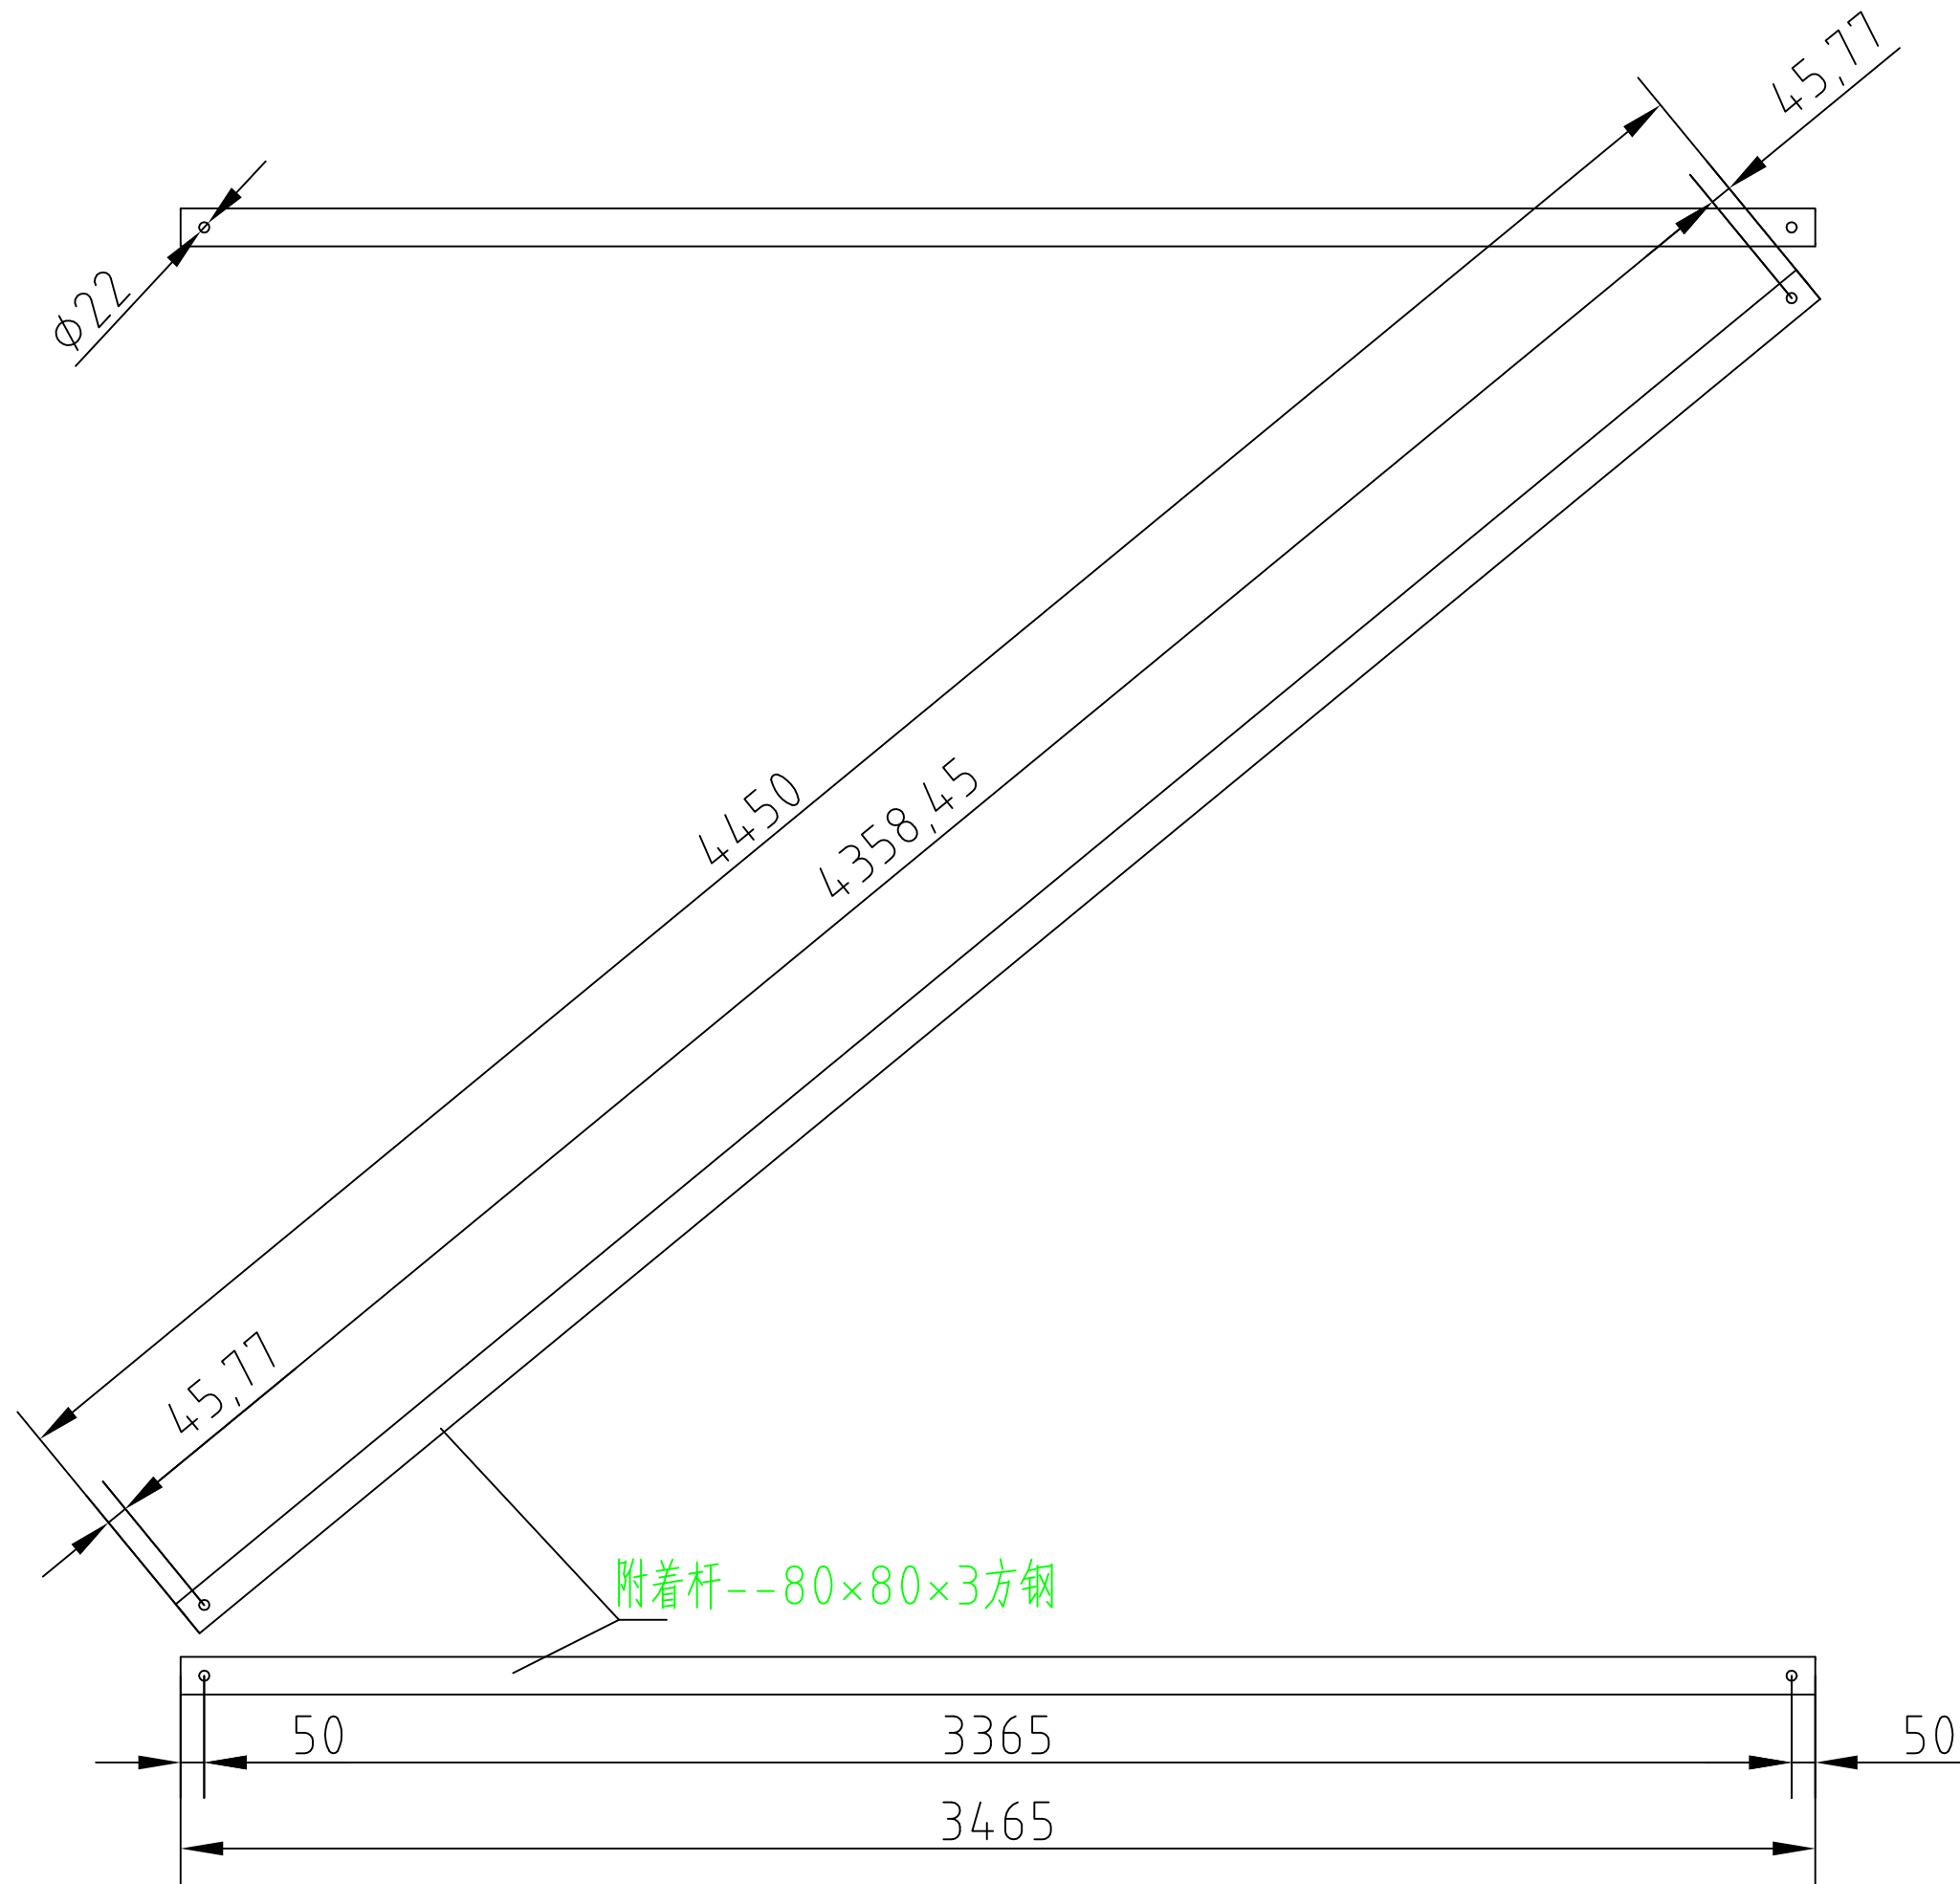

广西路建工程集团一公司	项目名称	工程名称	图纸名称	图 号	设 计	审 核	数 量		材 料	单 位	比 例	页 码
	梯笼附着	GCMC	附着杆	TH	SJ	SH	件/套	套	Q235	mm	1:30	1/100

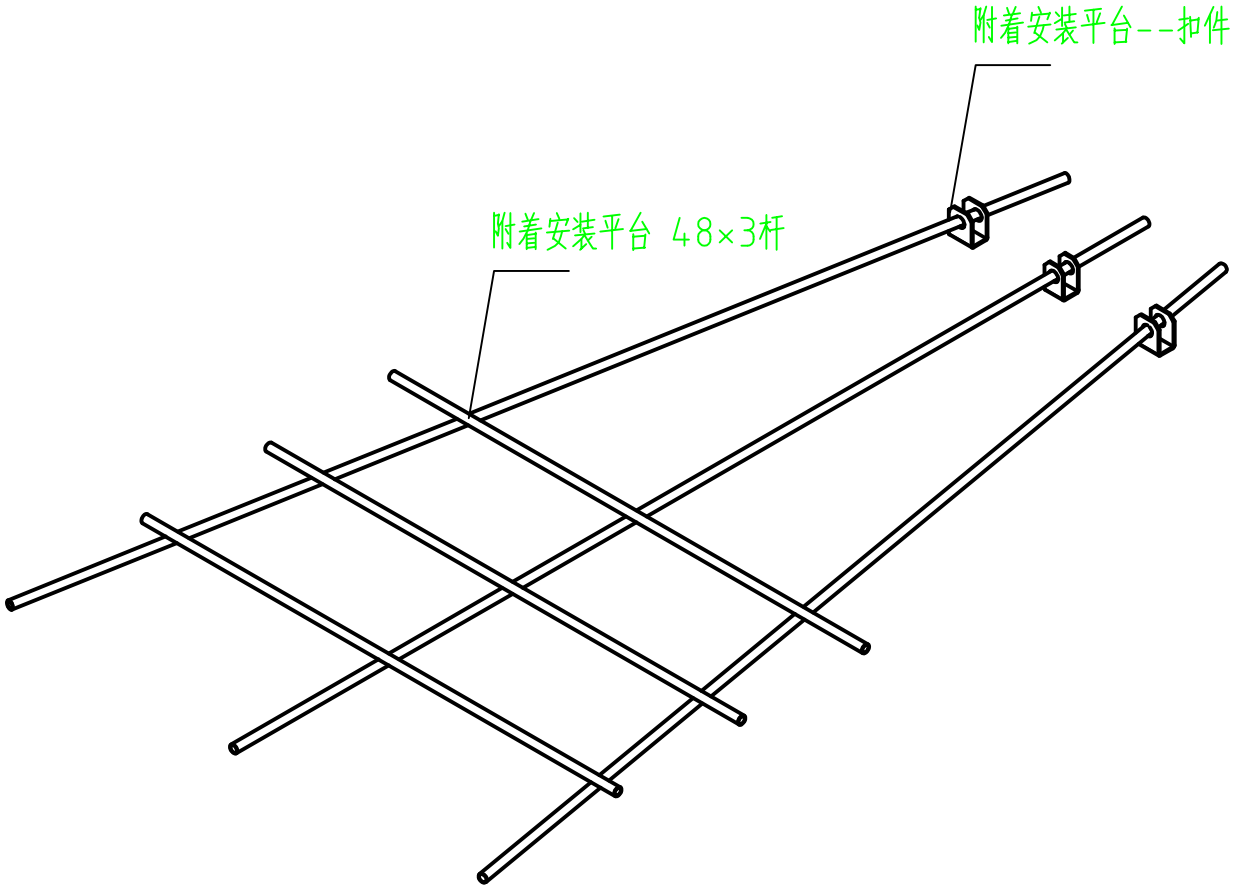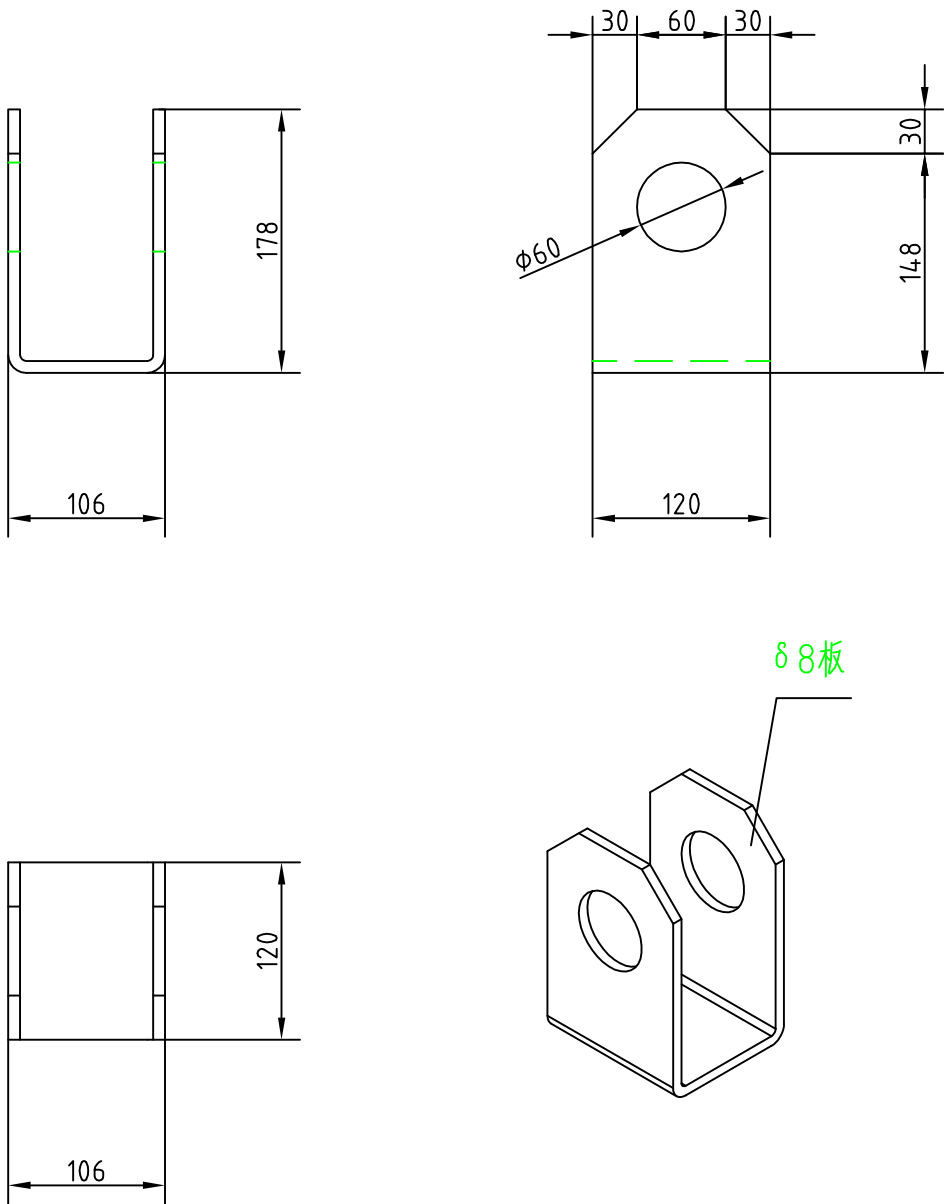

广西路建工程集团一公司	项目名称	工程名称	图纸名称	图 号	设 计	审 核	数 量		材 料	单 位	比 例	页 码
	梯笼附着	GCMC	附着安装平台--扣件	TH	SJ	SH	件/套	套	Q235	mm	1:5	1/100